
 
























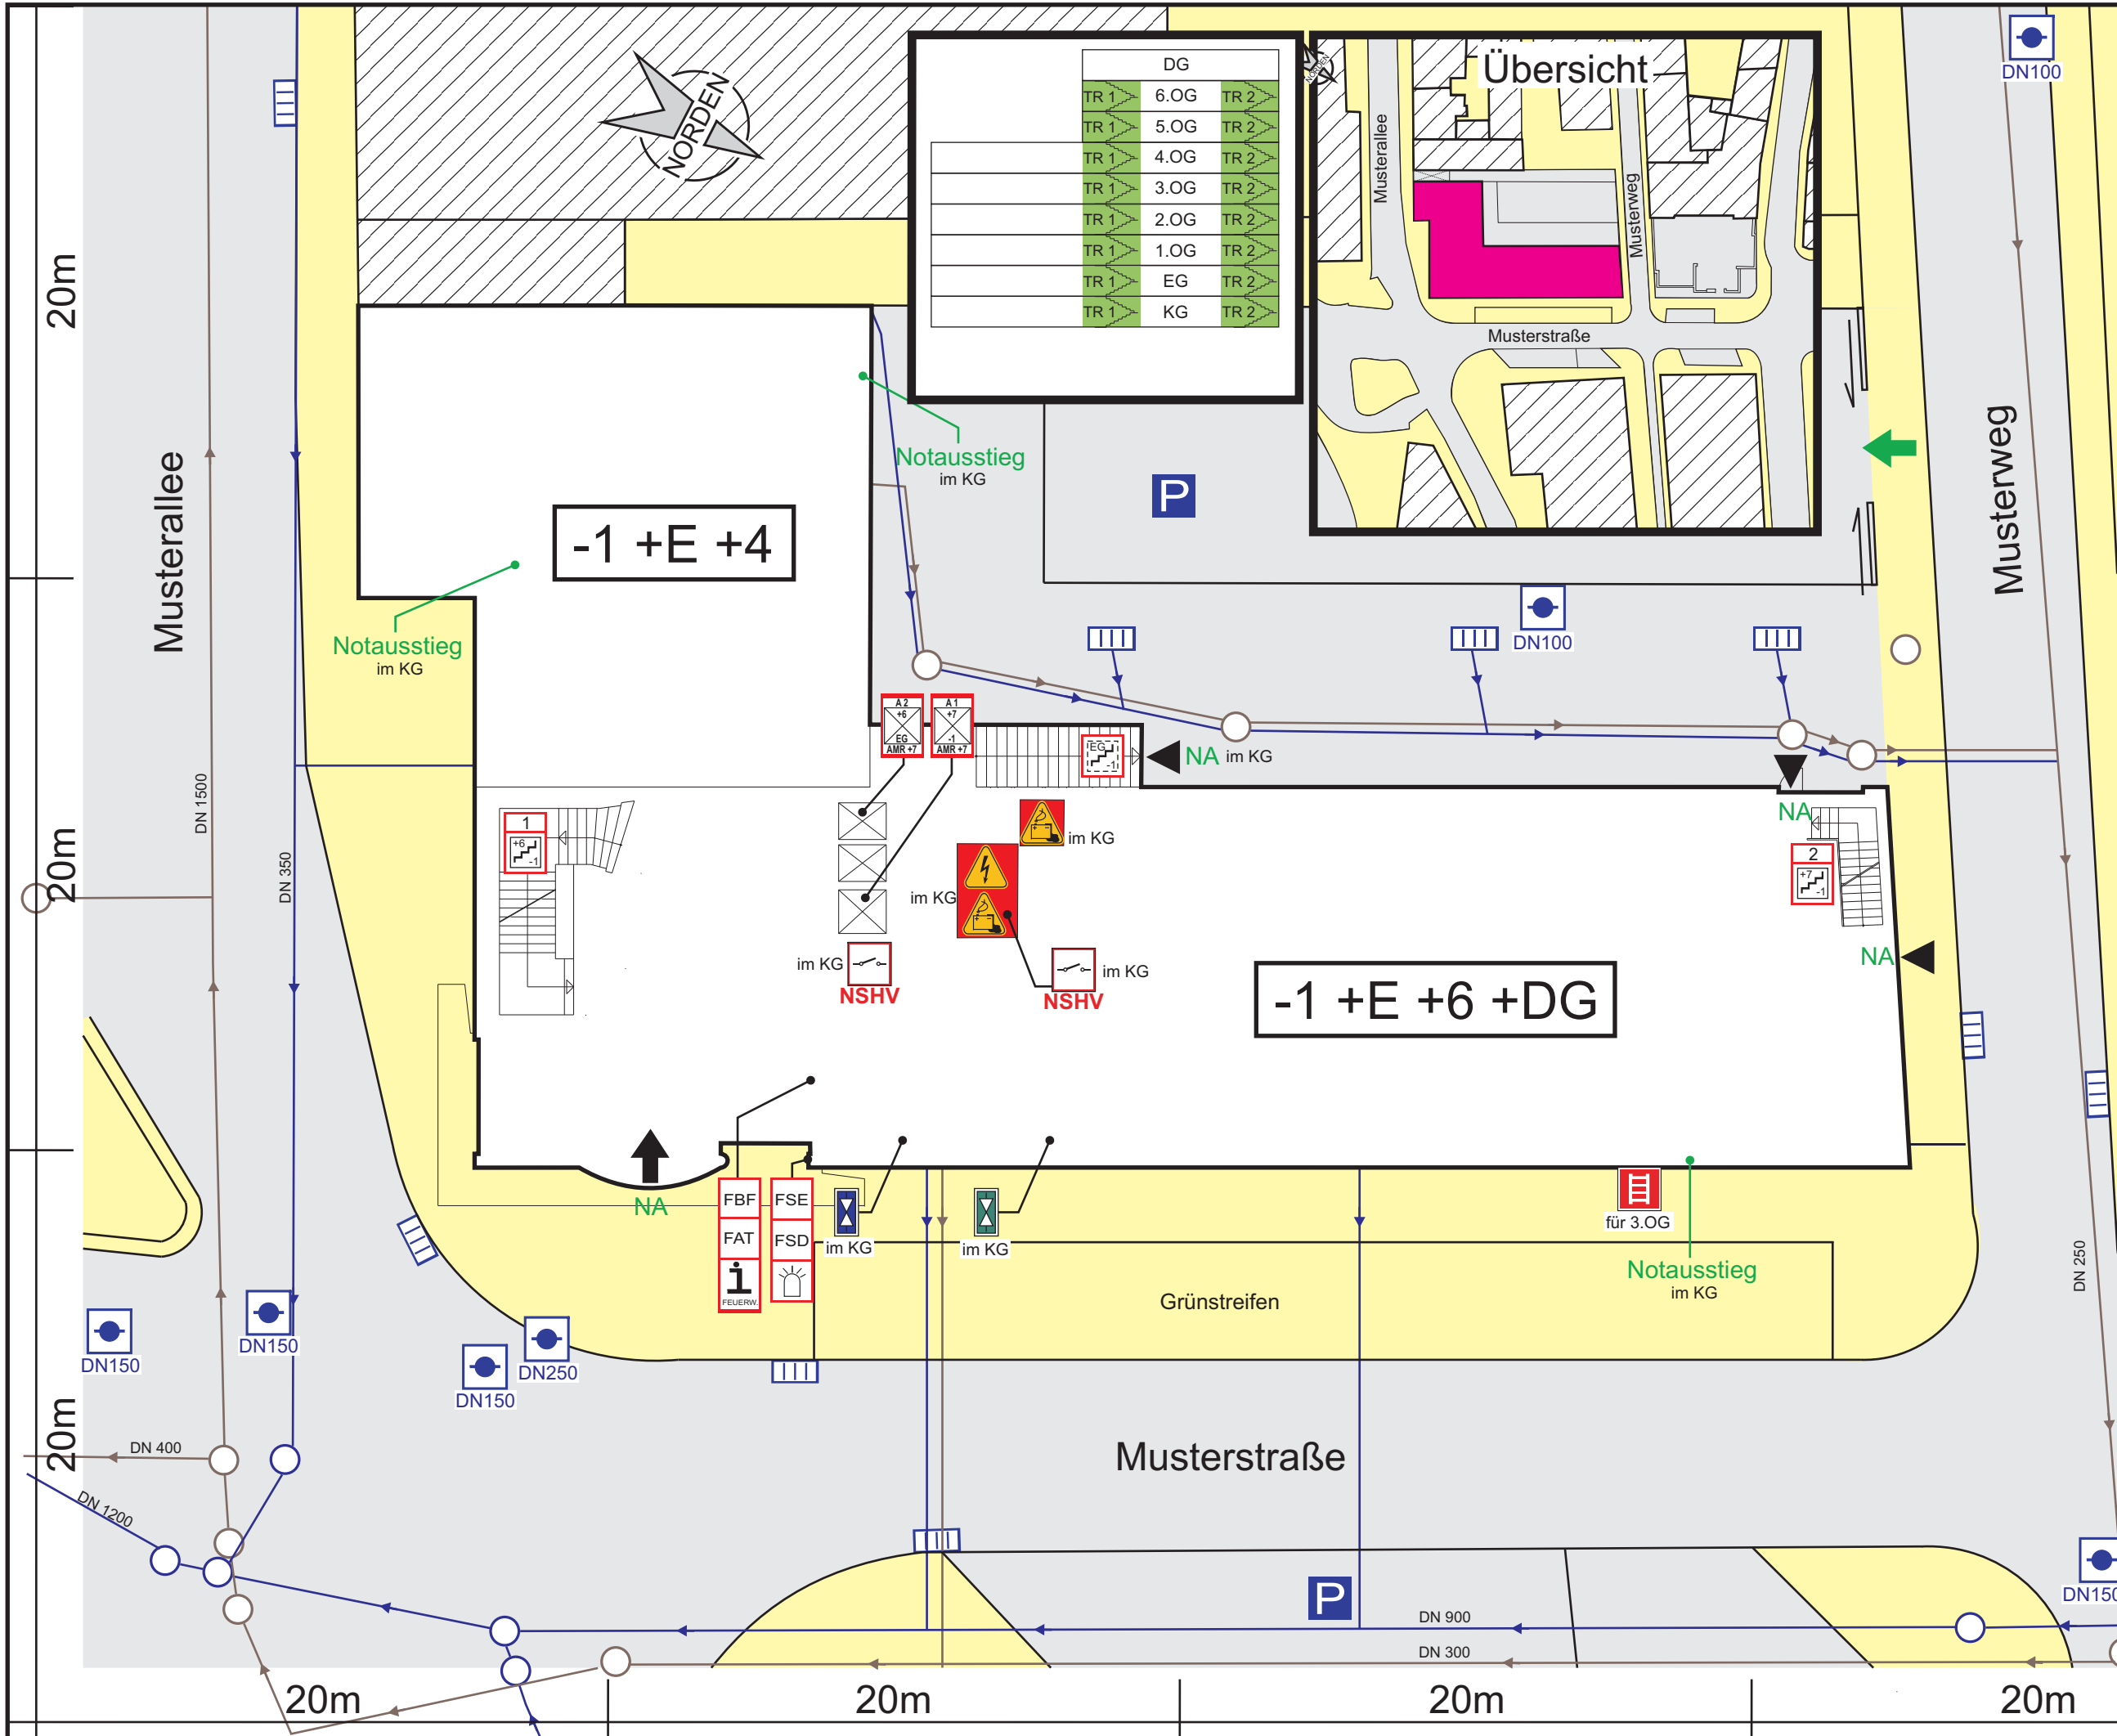


 Feuerwehrplan Muster AG Musterstraße 12345 Musterstadt M 1:220


Datum: 12.12.2011

LEGENDE:

-  Besondere Gefahren
-  befahrbare Fläche
-  nicht befahrbare Fläche
-  Feuerwehrhauptzufahrt
-  Hauptzugang
-  Gebäudeeingang
-  Information für Feuerwehr,
- Feuerwehrplan
- Laufkarten
-  Feuerwehrbedienfeld
-  Feuerwehranzeigetableau
-  Freischaltelement
-  Feuerwehrschlüsseldepot
-  Blitzleuchte
-  2
Treppenraum geschützt
-  1
Treppenraum ungeschützt
-  Aufzug mit Angabe des AMR's
u. der erreichbaren Geschosse
-  Trennstelle, elektrisch
-  Warnung vor gefährlicher,
elektrischer Spannung
-  Warnung vor Gefahren
durch Batterien
-  Oberflächenwassereinlauf
-  Absperreinrichtung Wasser
-  Absperreinrichtung Fernwärme
-  Oberflächenwasserschacht
-  Misch-/Schmutzwasserschacht
-  Unterflurhydrant
-  Parken erlaubt
-  Anleiterstelle



DG		
TR 1	6.OG	TR 2
TR 1	5.OG	TR 2
TR 1	4.OG	TR 2
TR 1	3.OG	TR 2
TR 1	2.OG	TR 2
TR 1	1.OG	TR 2
TR 1	EG	TR 2
TR 1	KG	TR 2

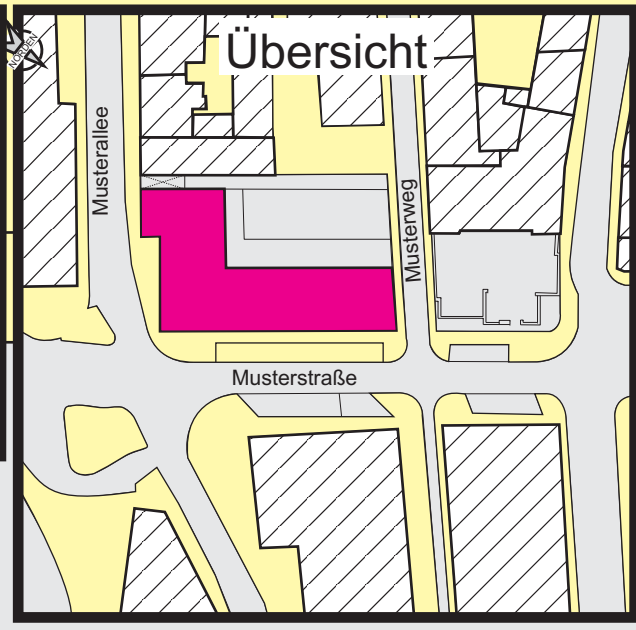






















Feuerwehrplan
Muster AG
Musterstraße
12345 Musterstadt

M 1:180

Datum: 12.12.2011

LEGENDE:

-  vertikaler Rettungsweg (Treppenraum)
-  horizontaler Rettungsweg
-  Gebäudeeingang
-  Notausgang
-  Brandschutztür T30 (●)
-  Brandschutz/Rauchschutztür T90
-  Brandschutz/Rauchschutztür T30
-  Feuerschutztür T30
-  Treppenraum geschützt mit Treppenraumbezeichnung
-  Treppenraum ungeschützt
-  Aufzug mit Angabe des AMR's u. der erreichbaren Geschosse
-  Brandmelderzentrale
-  Trennstelle, elektrisch
-  Absperreinrichtung Wasser
-  Absperreinrichtung Fernwärme
-  Feuerlöscher CO₂
-  CO₂
-  Warnung vor Gefahren durch Batterien
-  Warnung vor gefährlicher, elektrischer Spannung
-  Brandwand
-  F90-Wand

Gebäudequerschnitt

DG		
TR 1	6.OG	TR 2
TR 1	5.OG	TR 2
TR 1	4.OG	TR 2
TR 1	3.OG	TR 2
TR 1	2.OG	TR 2
TR 1	1.OG	TR 2
TR 1	EG	TR 2
TR 1	KG	TR 2

