
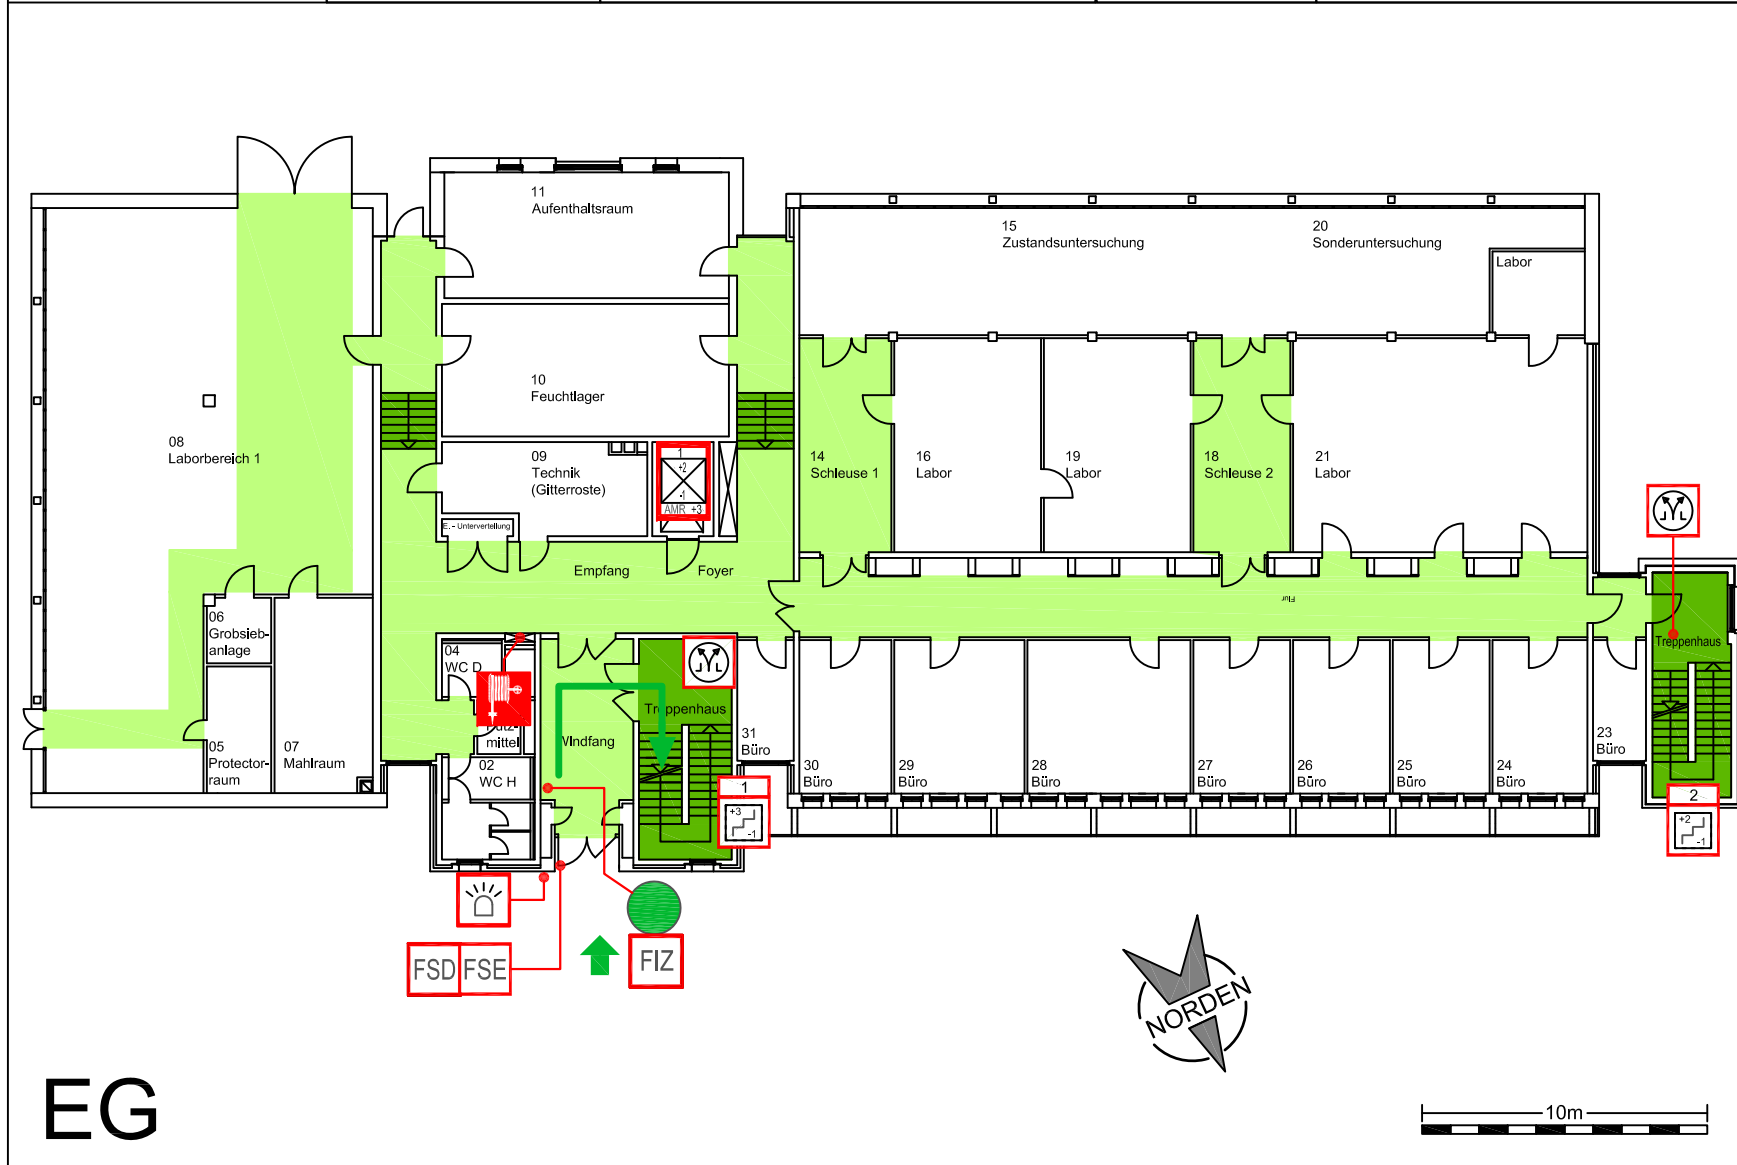

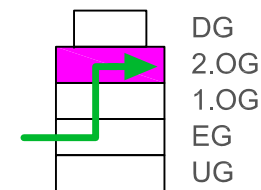


Gebäude AMZ	Geschoss / Flur 2.OG	Raum Büro 209-214a, Besprechungsraum	Melderanzahl: 8	Melderart: Automatischer Brandmelder		Meldergruppen Nr.: 107
-----------------------	--------------------------------	---	---------------------------	---	---	----------------------------------



Legende

-  Feuerwehr-Zugang
-  Anrückweg
-  Standort
-  FIZ Feuerwehrinteraktionszentrum
-  FBF Feuerwehrbedienfeld
-  FSD Feuerweherschlüsseldepot
-  FSE Freischaltelement
-  Blitzleuchte
-  Wandhydrant
-  1 Treppe geschützt
-  1, 3 Aufzug
-  AMR RWA - Bedienstelle



EG

BRANDMELDER-
LAGEPLAN

Muster AG
Musterstadt
Musterstraße




Am Ideck 28
42781 Haan
Tel.: 0 2129 / 3430-237
Fax.: 0 2129 / 3430-239
e-mail: info@LH-brandschutz.de
www.LH-brandschutz.de


Datum: 12.2011

PLH


107



Melder-
gruppen Nr.:

Gebäude AMZ	Geschoss / Flur 2.OG	Raum Büro 209-214a, Besprechungsraum	Melderanzahl: 8	Melderart: Automatischer Brandmelder		Meldergruppen Nr.: 107
-----------------------	--------------------------------	---	---------------------------	---	---	----------------------------------

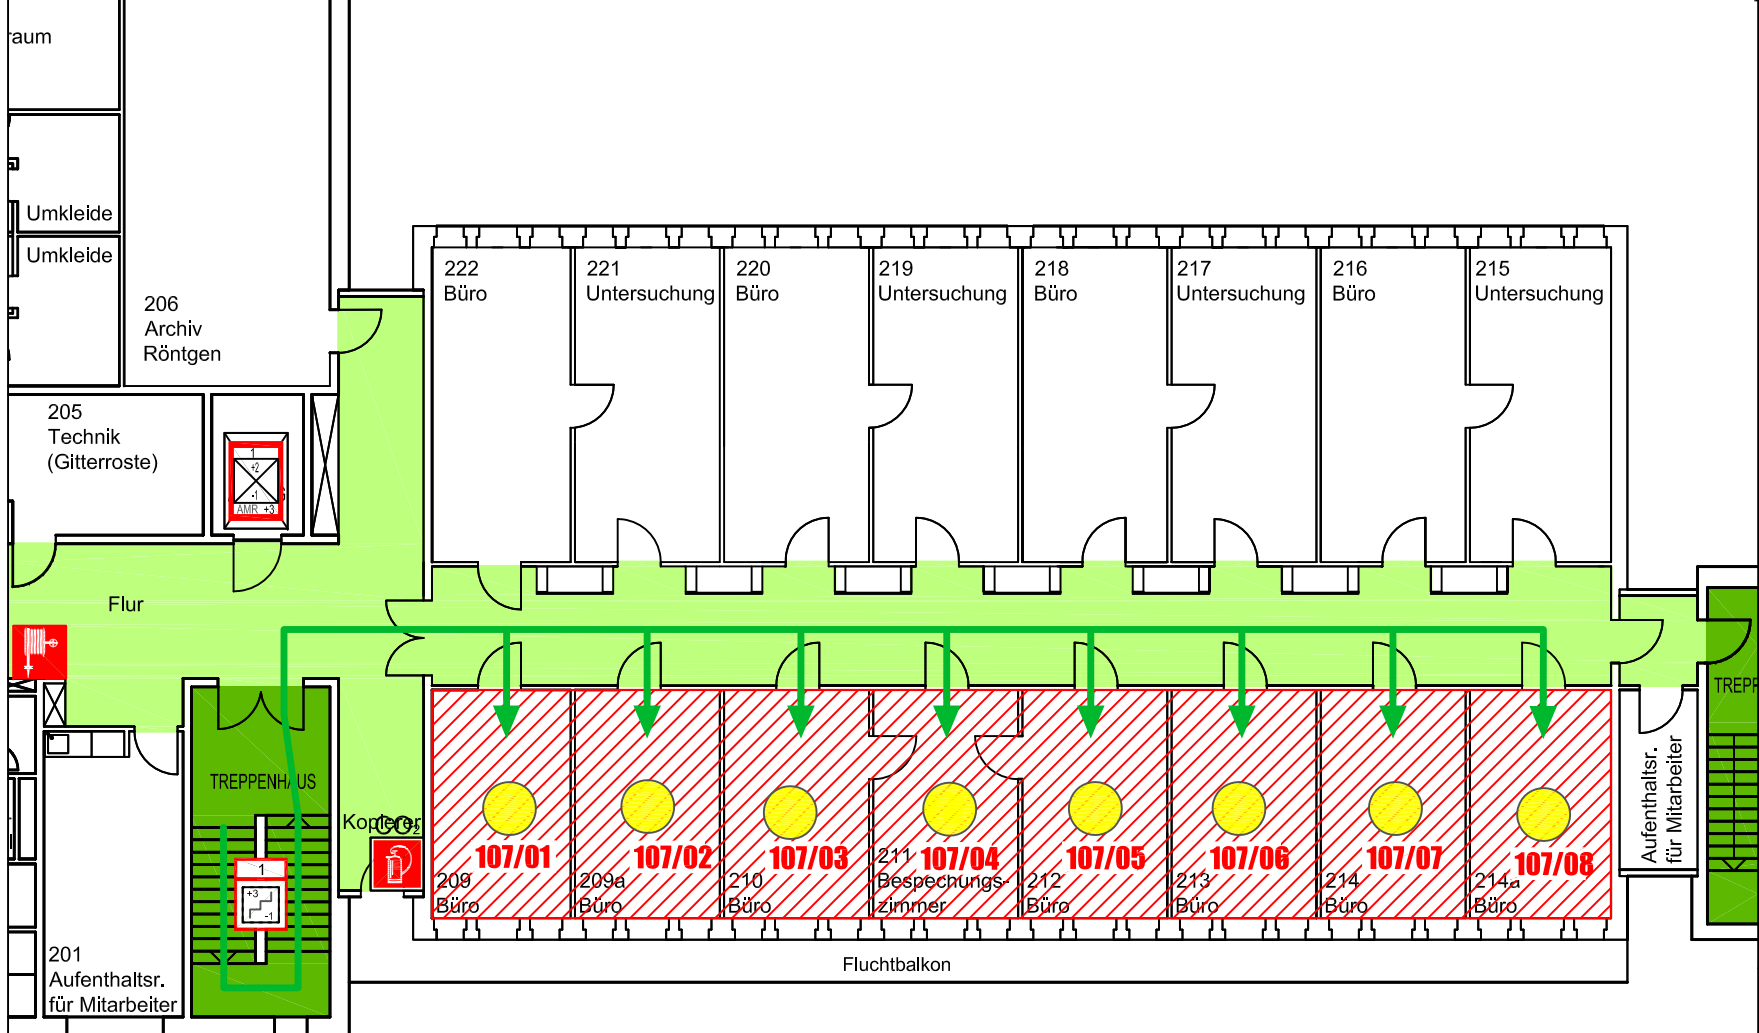


Legende

-  Automatischer Melder
-  Anrückweg
-  Wandhydrant
-  Treppe geschützt
-  Aufzug
-  Melderbereich
-  Feuerlöscher CO₂

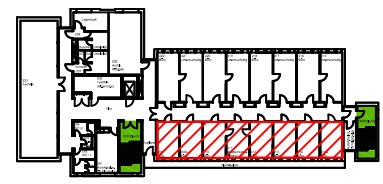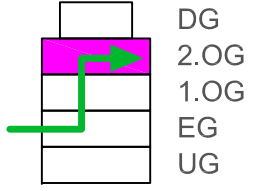

2.OG

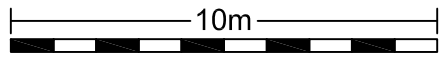

BRANDMELDER- DETAILPLAN	Muster AG Musterstadt Musterstraße		Am Ideck 28 42781 Haan Tel.: 0 2129 / 3430-237 Fax.: 0 2129 / 3430-239 e-mail: info@LH-brandschutz.de www.LH-brandschutz.de	Datum: 12/ 2011	Melder- gruppen Nr.: 107
			PLH		